

**Margitszigeti Atlétikai Centrum főépületében lévő büfé
helyiség és hozzá tartozó külső területek kimutatása**

| Büfé helyiségeinek alapterületei | | | |
|---|--------------|----------------------|---------------------|
| Helyiség megnevezése | Szint | Padlóburkolat | Terület (m2) |
| büfé és fogyasztótér | galériaszint | műgyanta | 57 |
| raktár | galériaszint | műgyanta | 6 |
| raktár | alagsor | simított beton | 10 |
| terasz | terasz | simított beton | 30 |
| Összesen: | | | 103 |


A büfé bérleményben az áramvételi lehetőség minden belső helyiségben biztosított.

Vízvételi lehetőség a galériaszinten lévő raktárhelyiségből biztosított.

| Külső egységek kimutatása | | | |
|----------------------------------|--------------|----------------------|---------------------|
| Helyiség megnevezése | Szint | Padlóburkolat | Terület (m2) |
| 2 db kiszolgáló konténer | galériaszint | padozat | 15 / db |
| nyitott plázs | galériaszint | faburkolat | 875 |
| fa szerkezetű büfé | alagsor | padozat | 32 |
| fedett plázs | terasz | beton térkő | 200 |
| Összesen: | | | 1137 |

A külső kiszolgáló egységek víz, szennyvíz és elektromos árammal ellátottak.

Margitszigeti Atlétikai Centrum büfé helyiségei
Földszinti Alaprajz

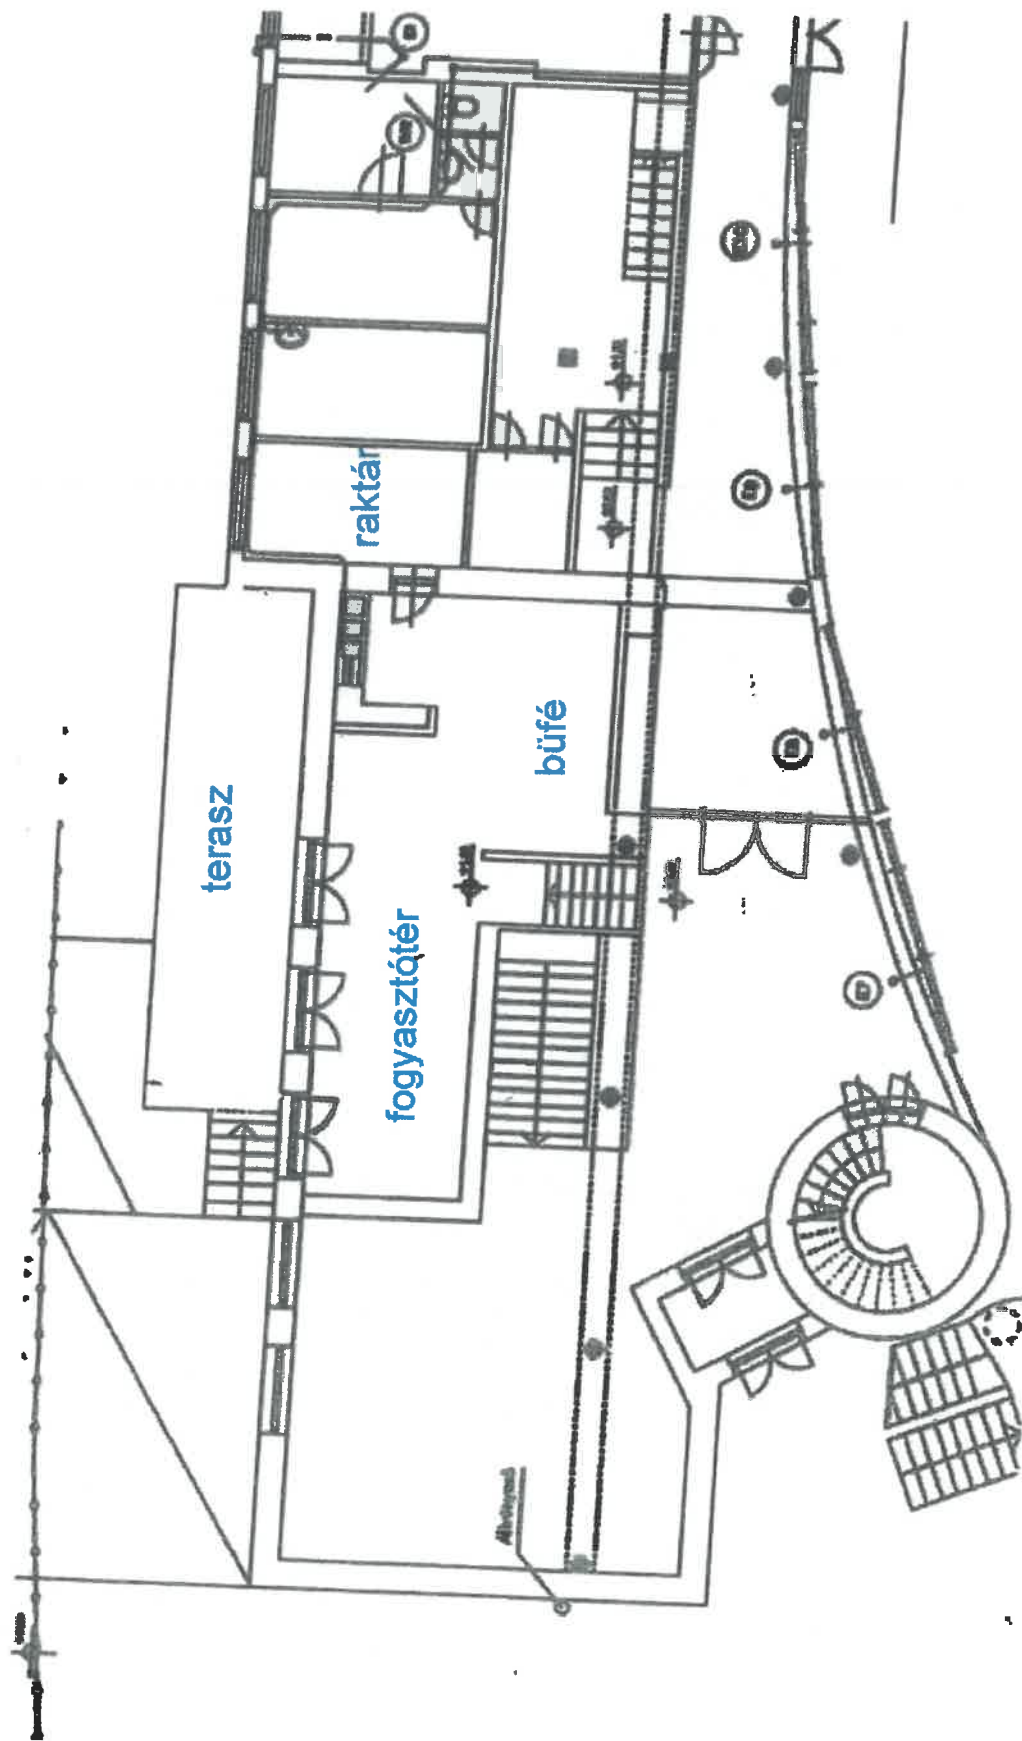


Margitszigeti Atlétikai Centrum Büfé helyiségeihez
tartozó külső területek helyszínrajza

23807/1

| Utatás | |
|---------------------------------|---------------------------|
| Utjel | Terület (m ²) |
| | 2 2328 |
| | 1722 |
| Összesen (m²) | 2 4050 |

1. Anillin u. 29.
2. 5.

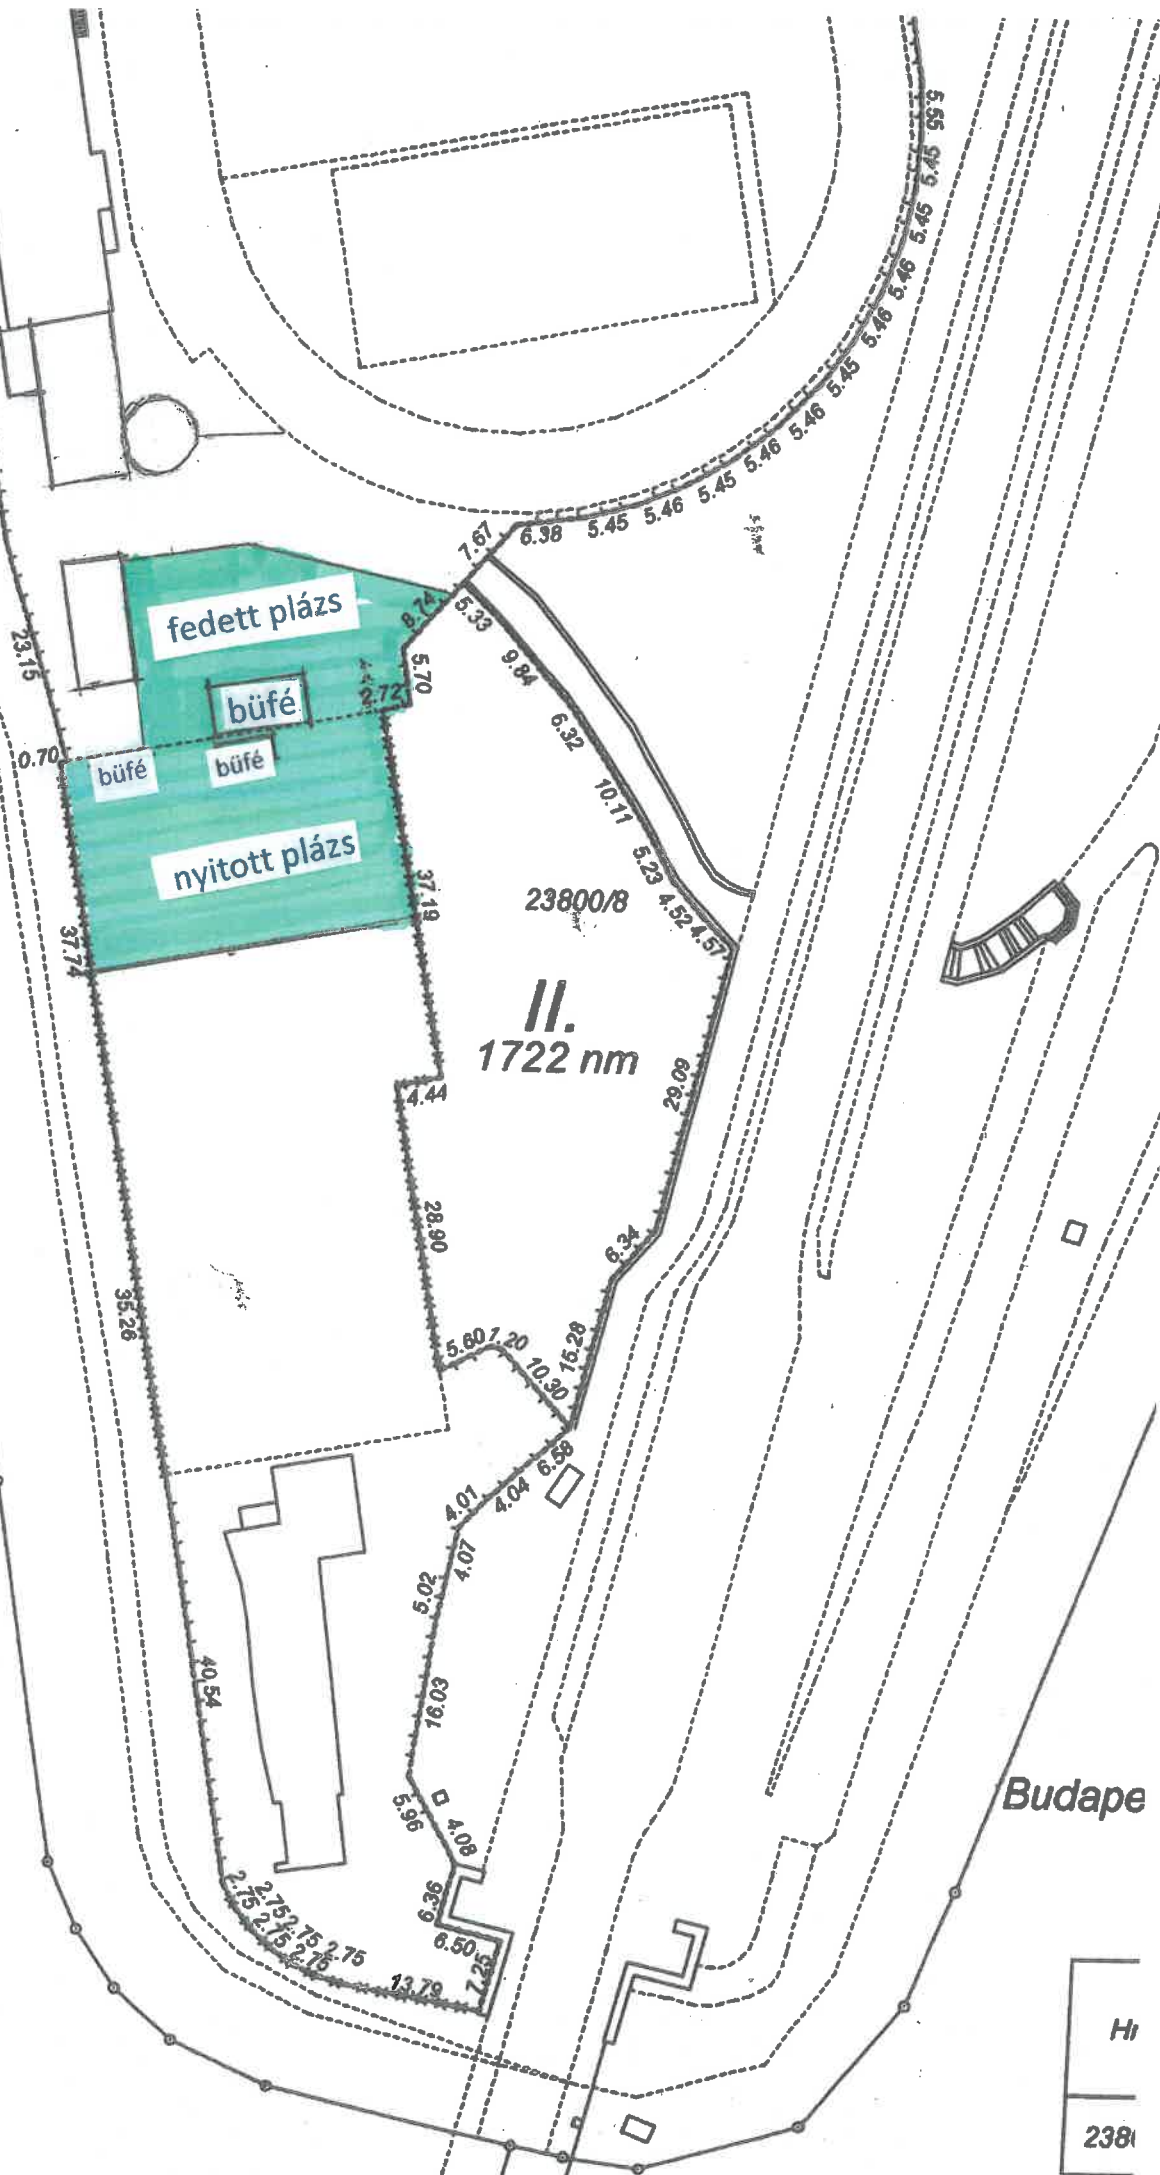

Hr
2380