


Északi szárnyban elhelyezkedő üzlethelyiség csoport

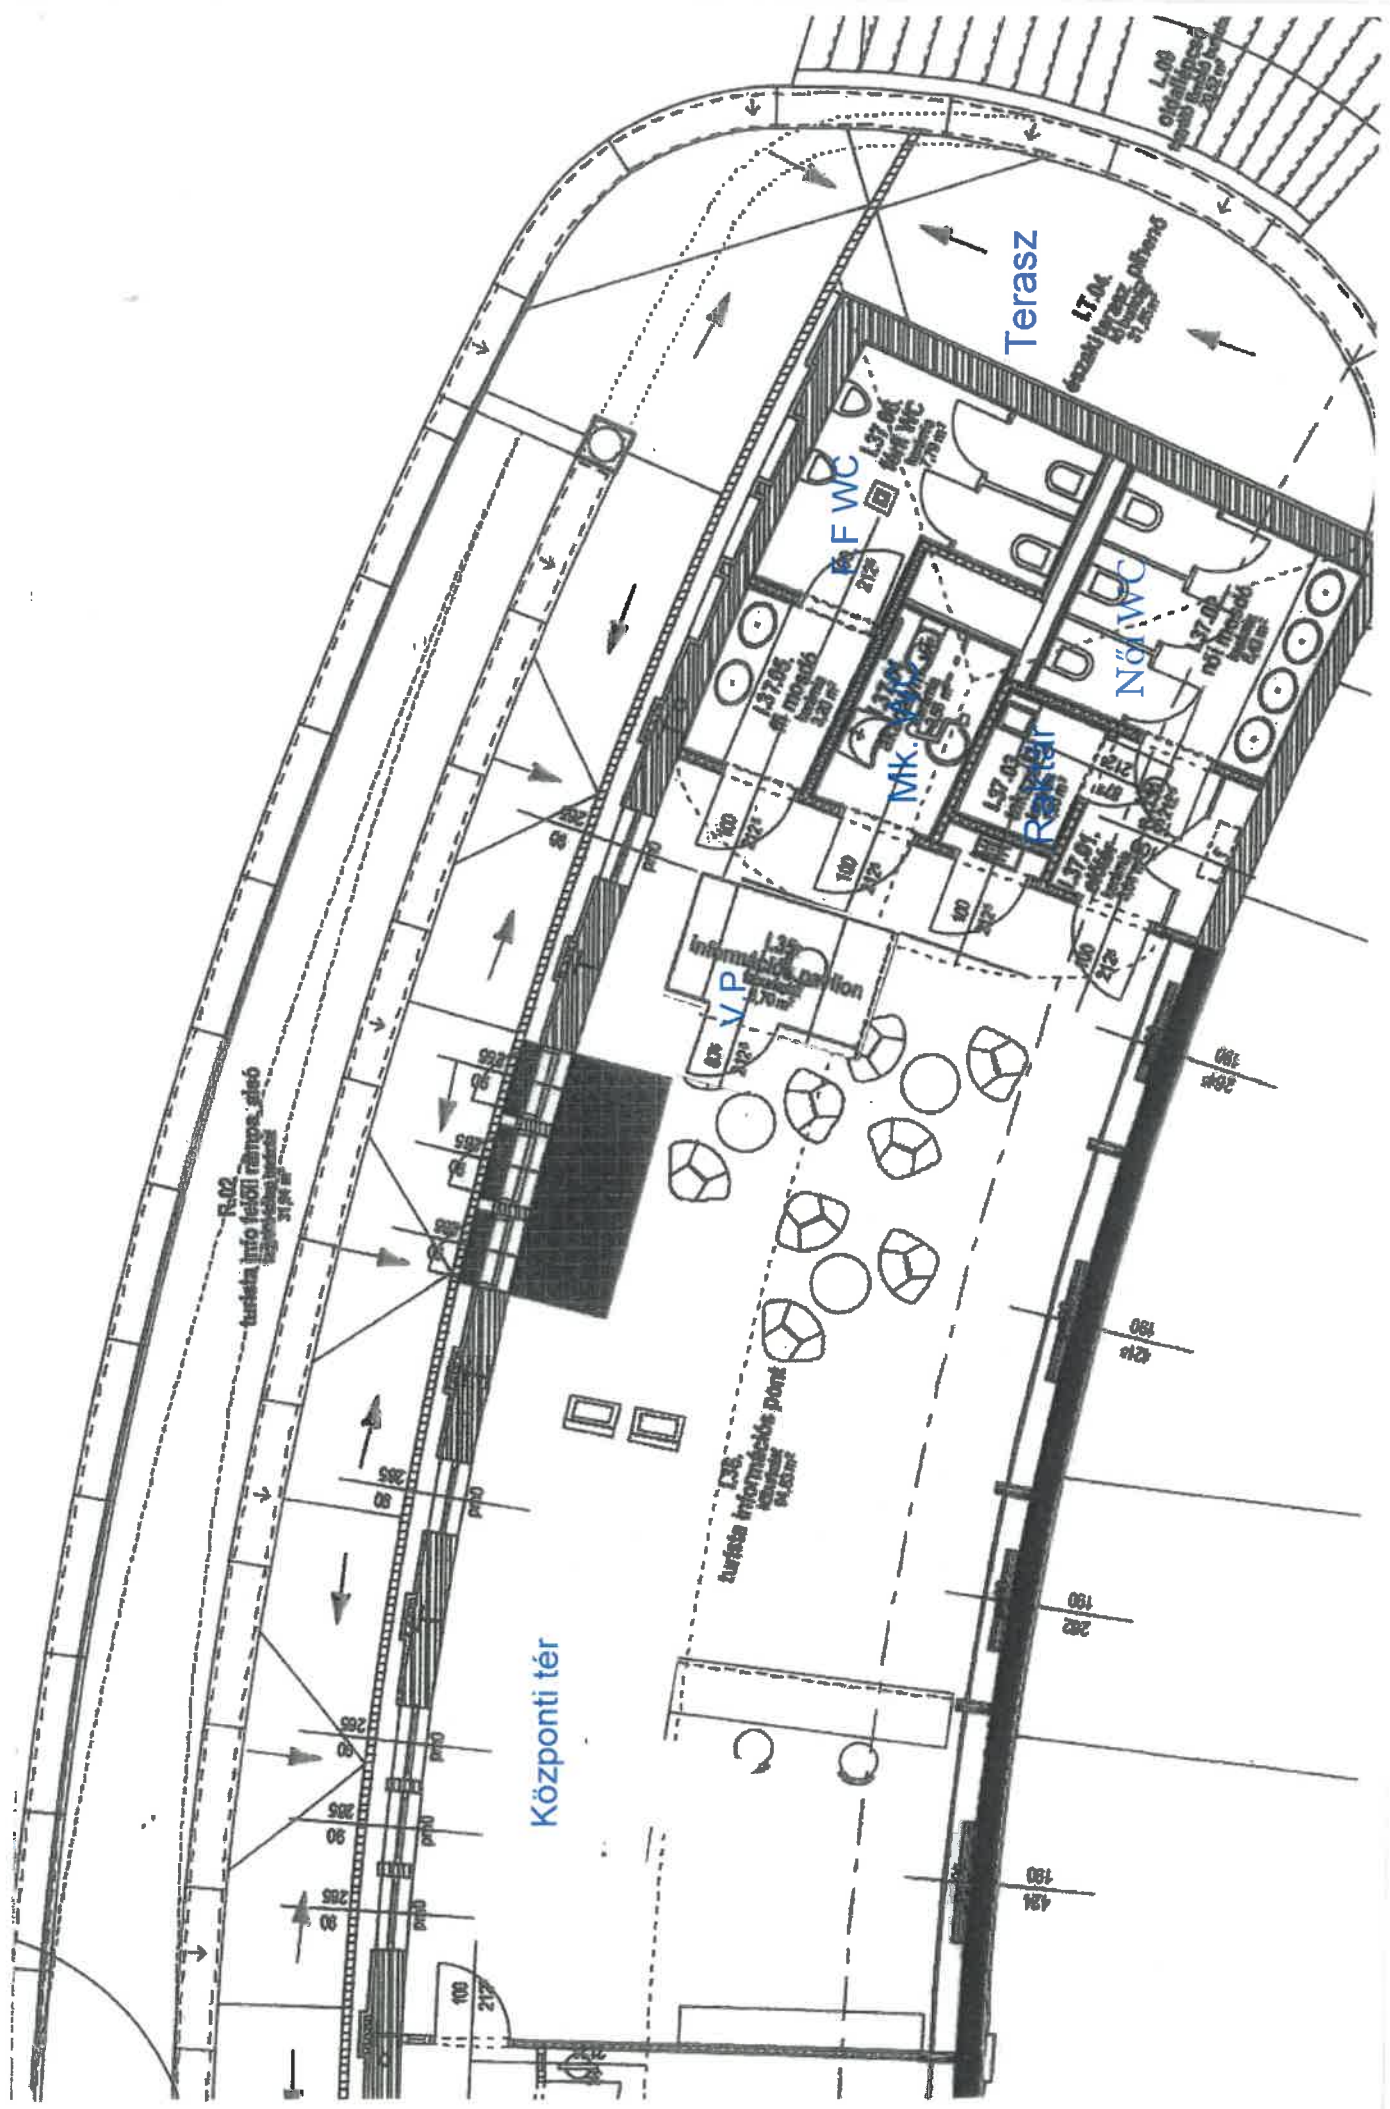

**Városligeti Műjégpálya északi szárnyában lévő helyiség csoport
területkimutatása**

Bérlemény helyiségeinek alapterületei			
Helyiség megnevezése	Szint	Padlóburkolat	Terület (m2)
központi tér	sétány	kőburkolat	94,83
valutaváltó pavilon	sétány	kőburkolat	3,70
férfi mosdó	sétány	kerámia	10,99
akadálymentes WC	sétány	kerámia	3,58
női mosdó	sétány	kerámia	12,07
takarító szertár	sétány	kerámia	1,93
északi terasz	sétány	kőburkolat	31,55
Összesen:			158,65

A bérleményben az áramvételi lehetőség minden helyiségben biztosított.

Vízvételi lehetőség a csak a vizes blokkokban biztosított.