


### Büfé automaták elhelyezési lehetőségei a Városligeti Műjégpálya csatló helyiségében

A 214 m<sup>2</sup> alapterületű korcsolyacsatoló helyiségben összesen 6 db étel vagy ital automata elhelyezésére van lehetőség. **1 db automatánál** csak 220 V-os konnektort tudunk biztosítani, **2 db automatánál** a 220 V-os csatlakozás mellett vízvételi és szennyvízelvezetési pontot is tudunk biztosítani.

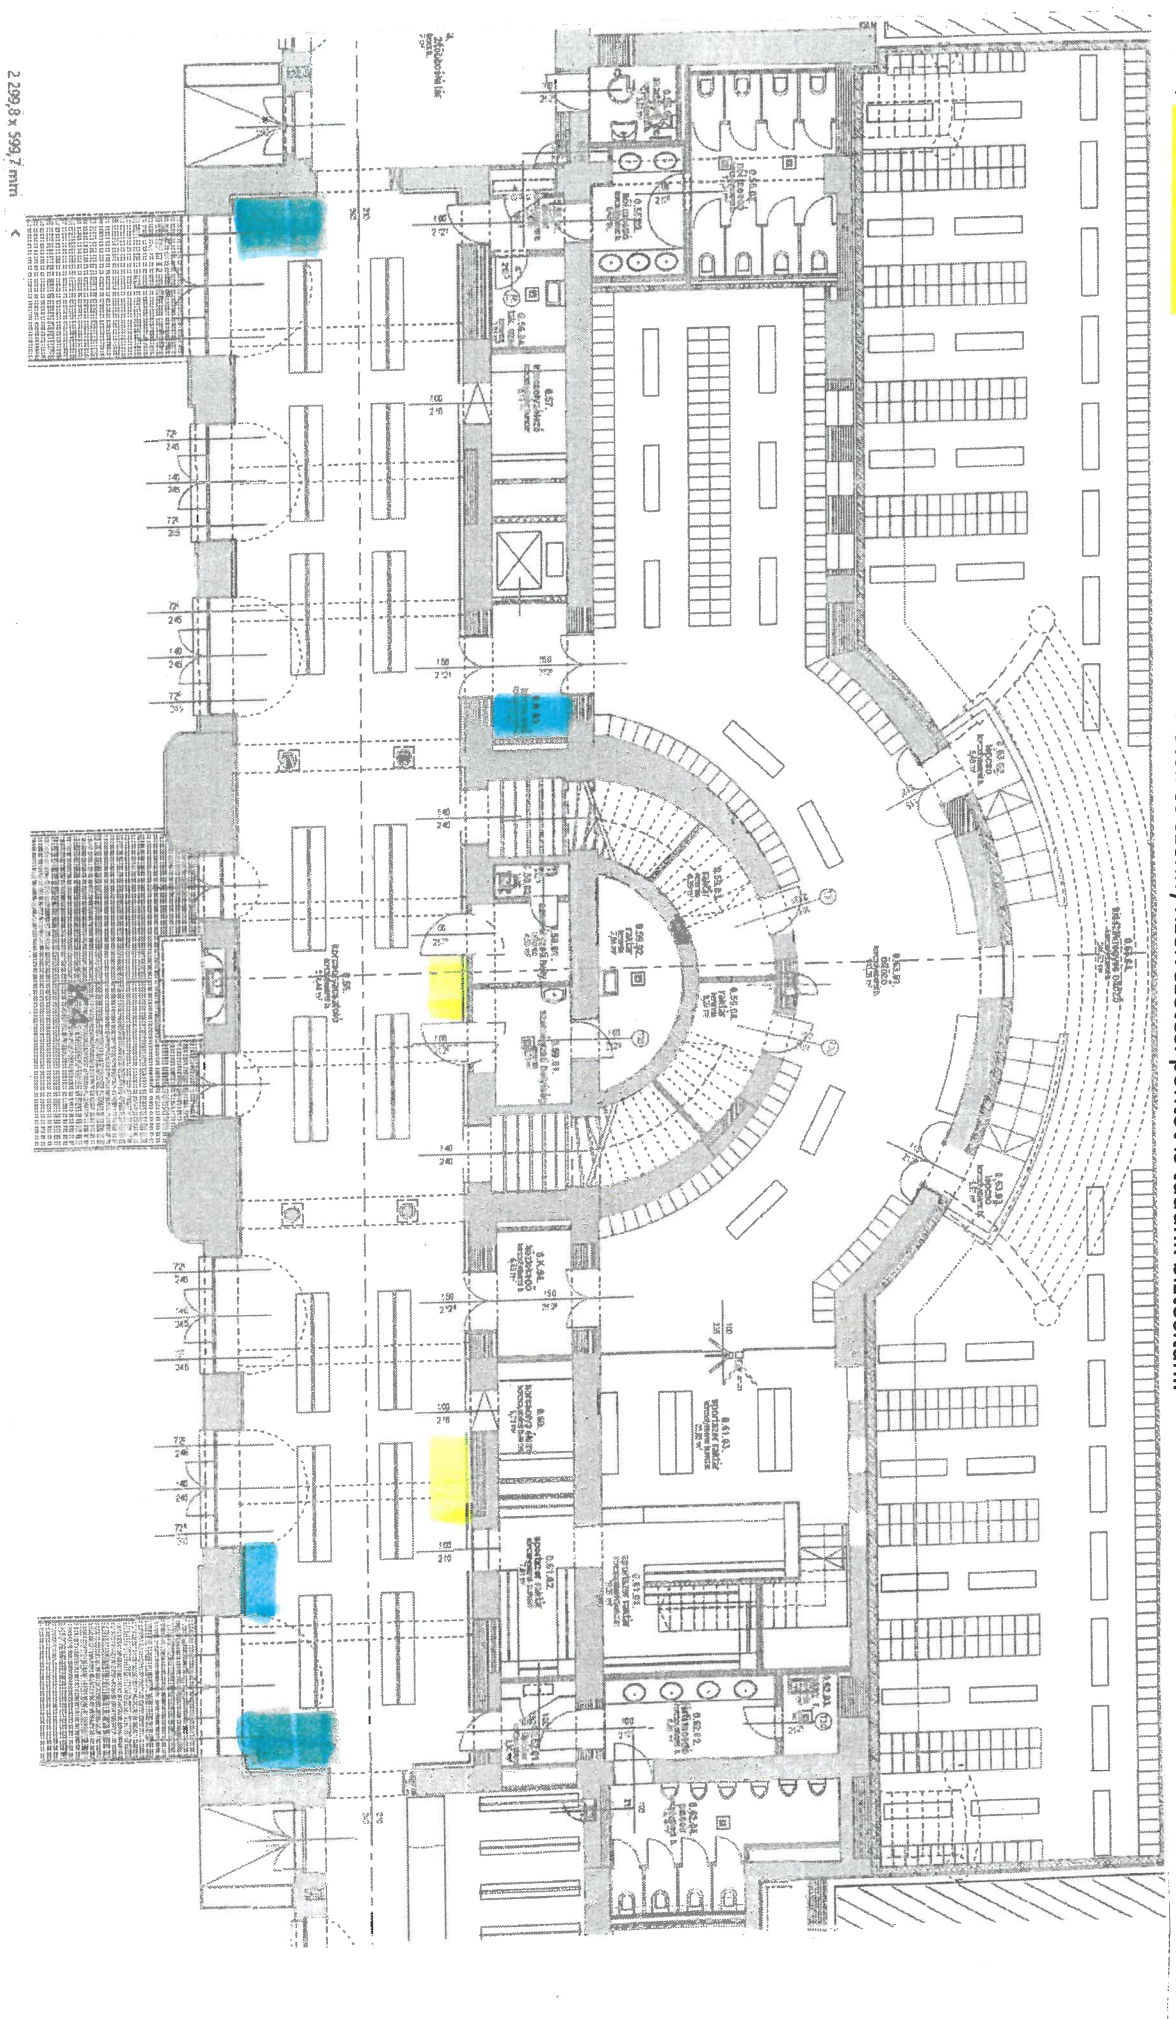

2 299,8 x 599,7 mm