


M = 1:1000

100 m

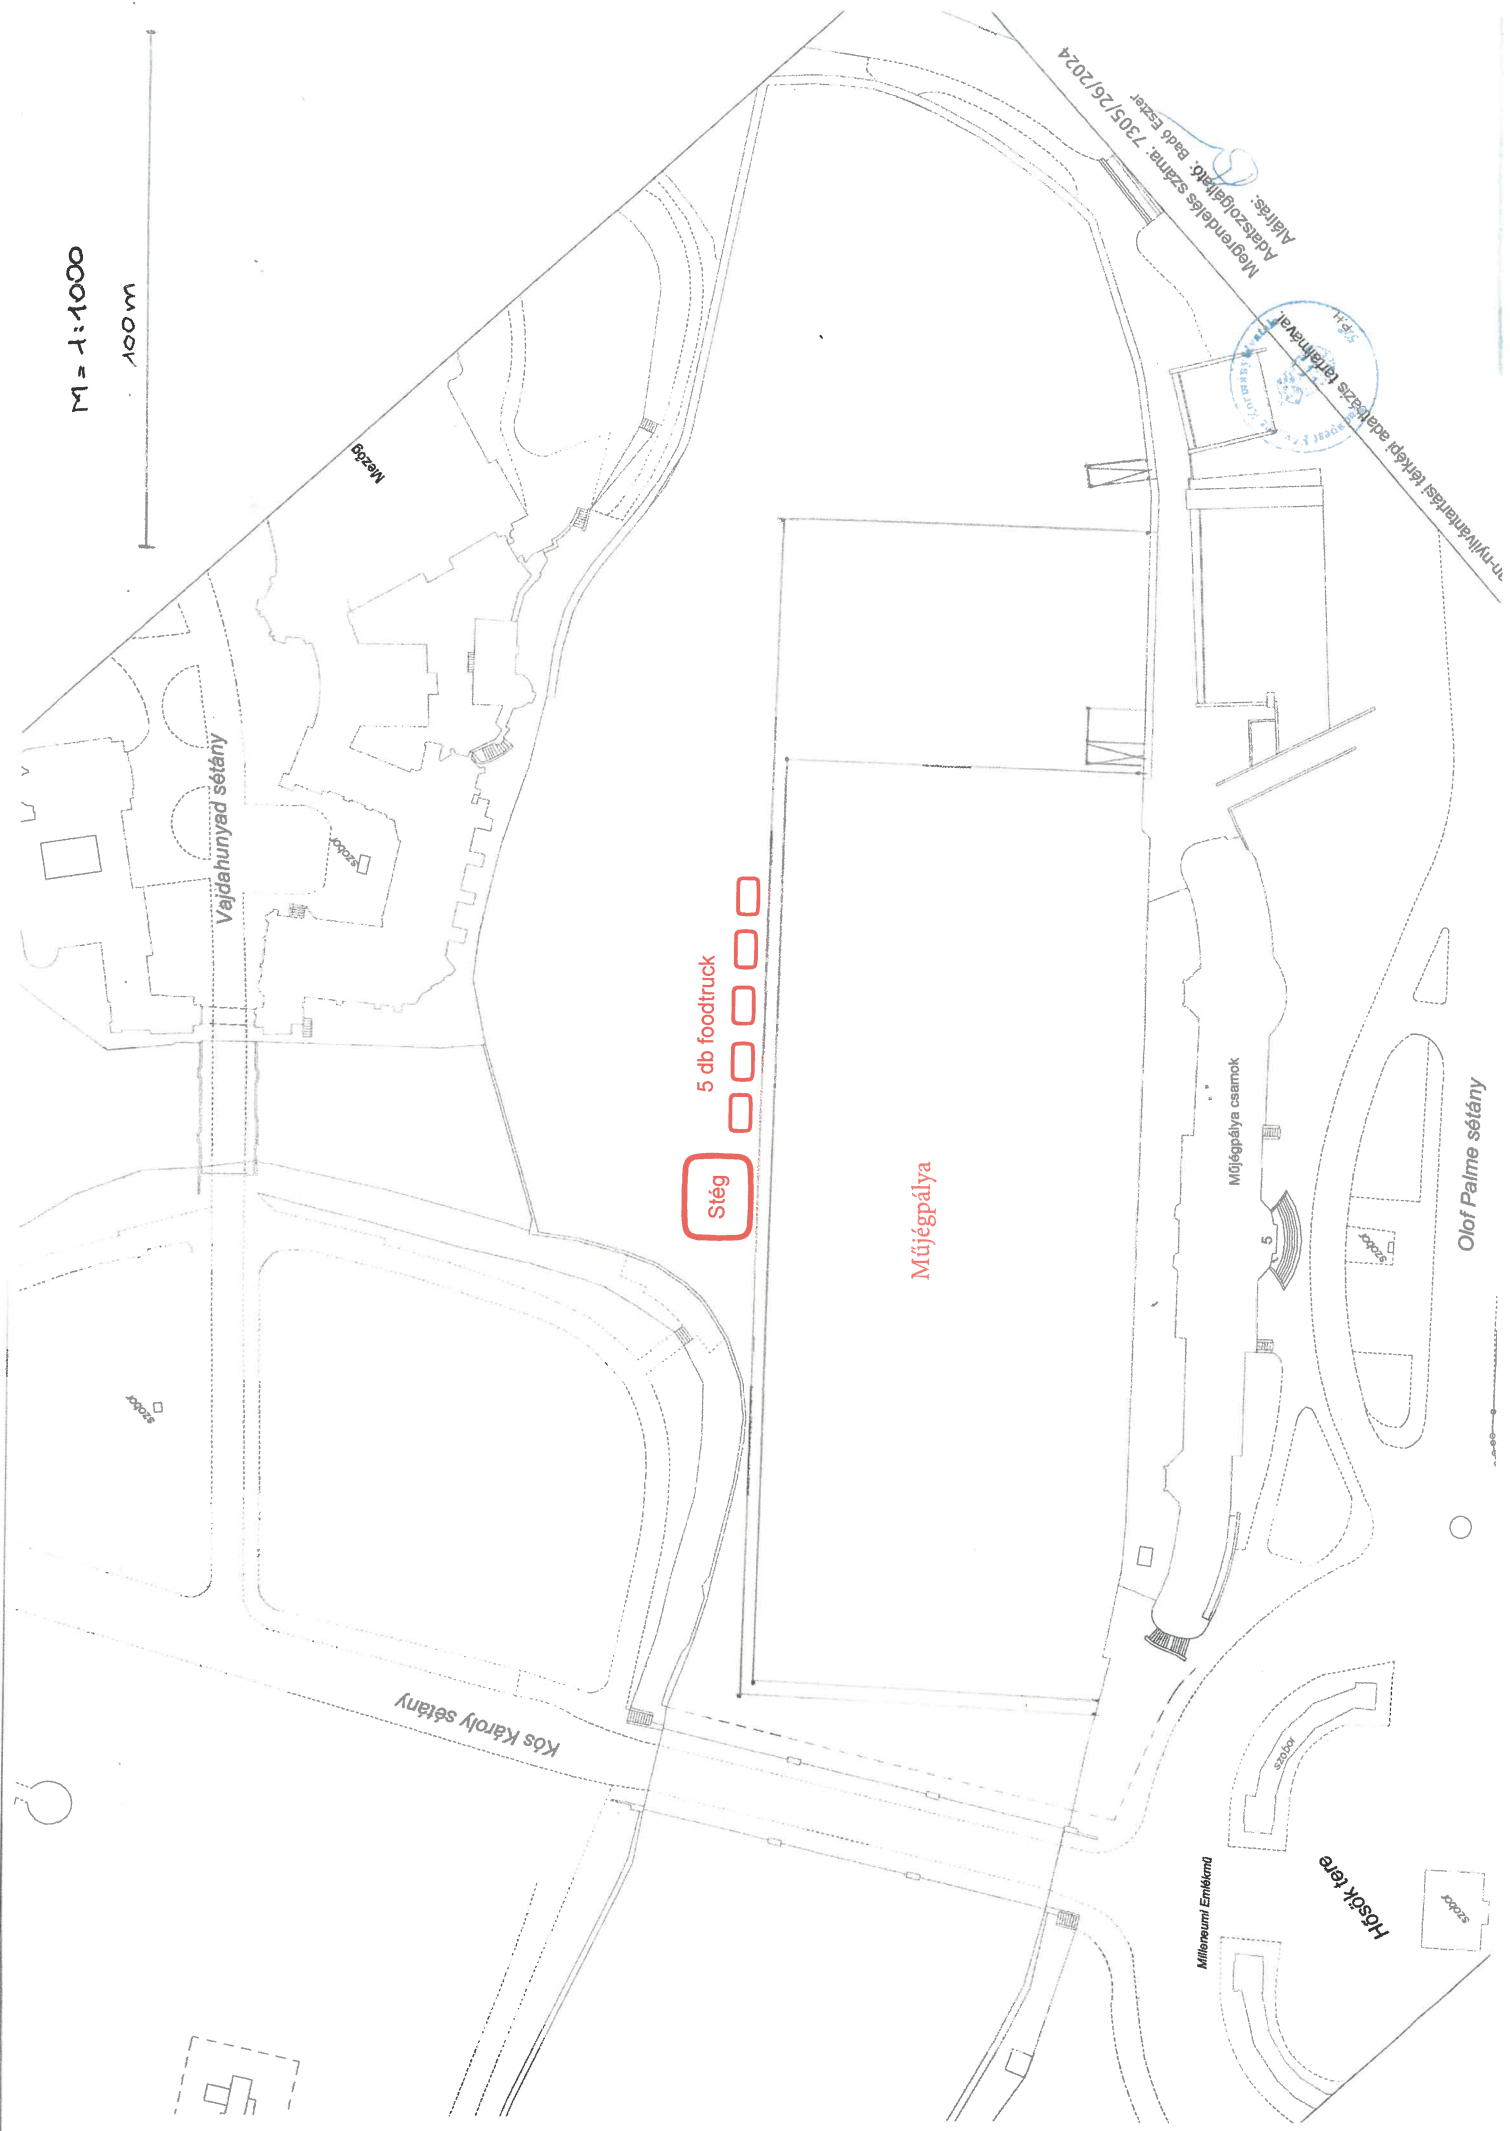

Stég

5 db foodtruck

Műjégpálya

Műjégpálya csarnok

Olaf Palme sétány

Millenniumi Emlékmű

Hócska tere

Kós Károly sétány

Megrendelés száma: 7305/26/2024
Adatszolgáltató: Buda Eszter
Alírlás:



nyitvatartási tervépi adatszolgáltatás