



Helyszínrajza

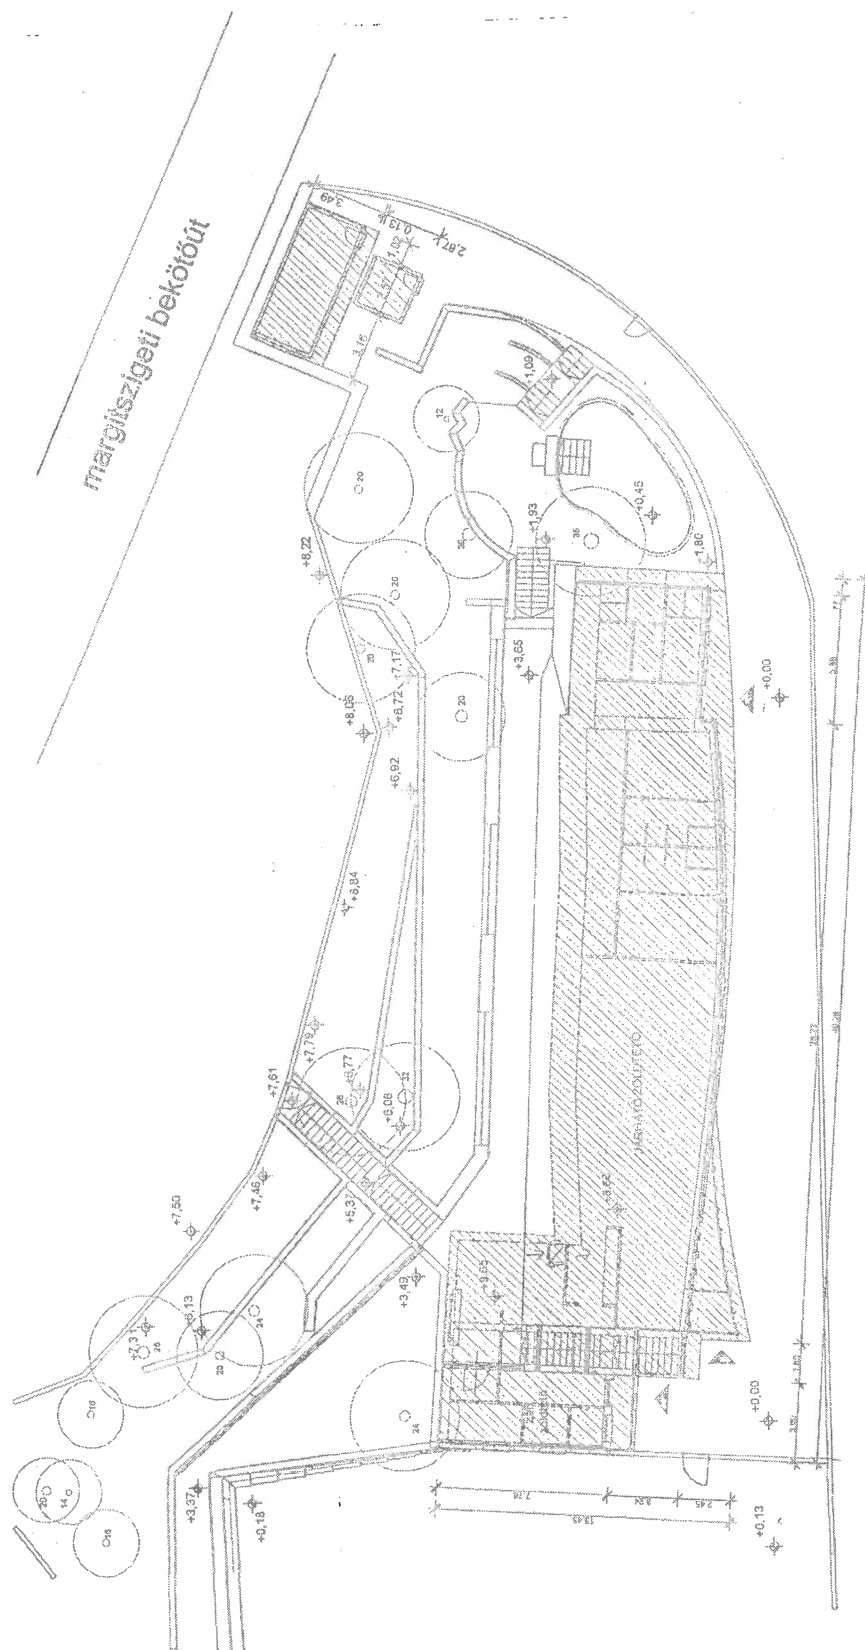

Parti sétány, és túróút

Parti rézsű

Alaprajza

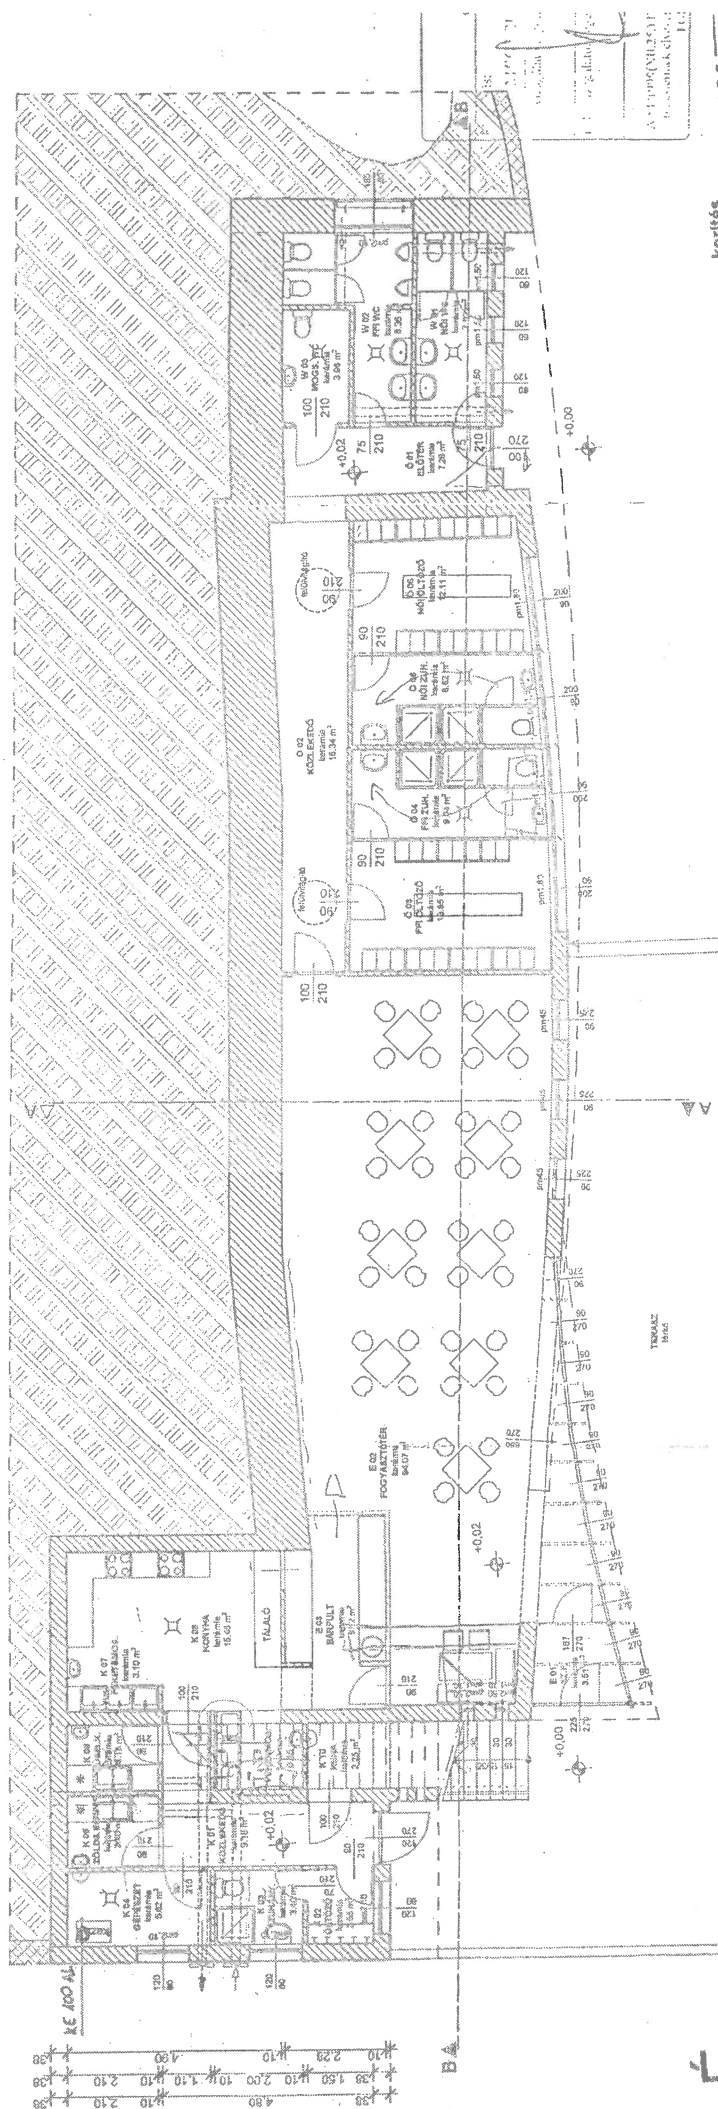


kerítés

partisány

[illegible]

Margitszigeti Atlétikai Centrum területén lévő étterem és hozzá kapcsolódó terasz

Nyugati homlokzata

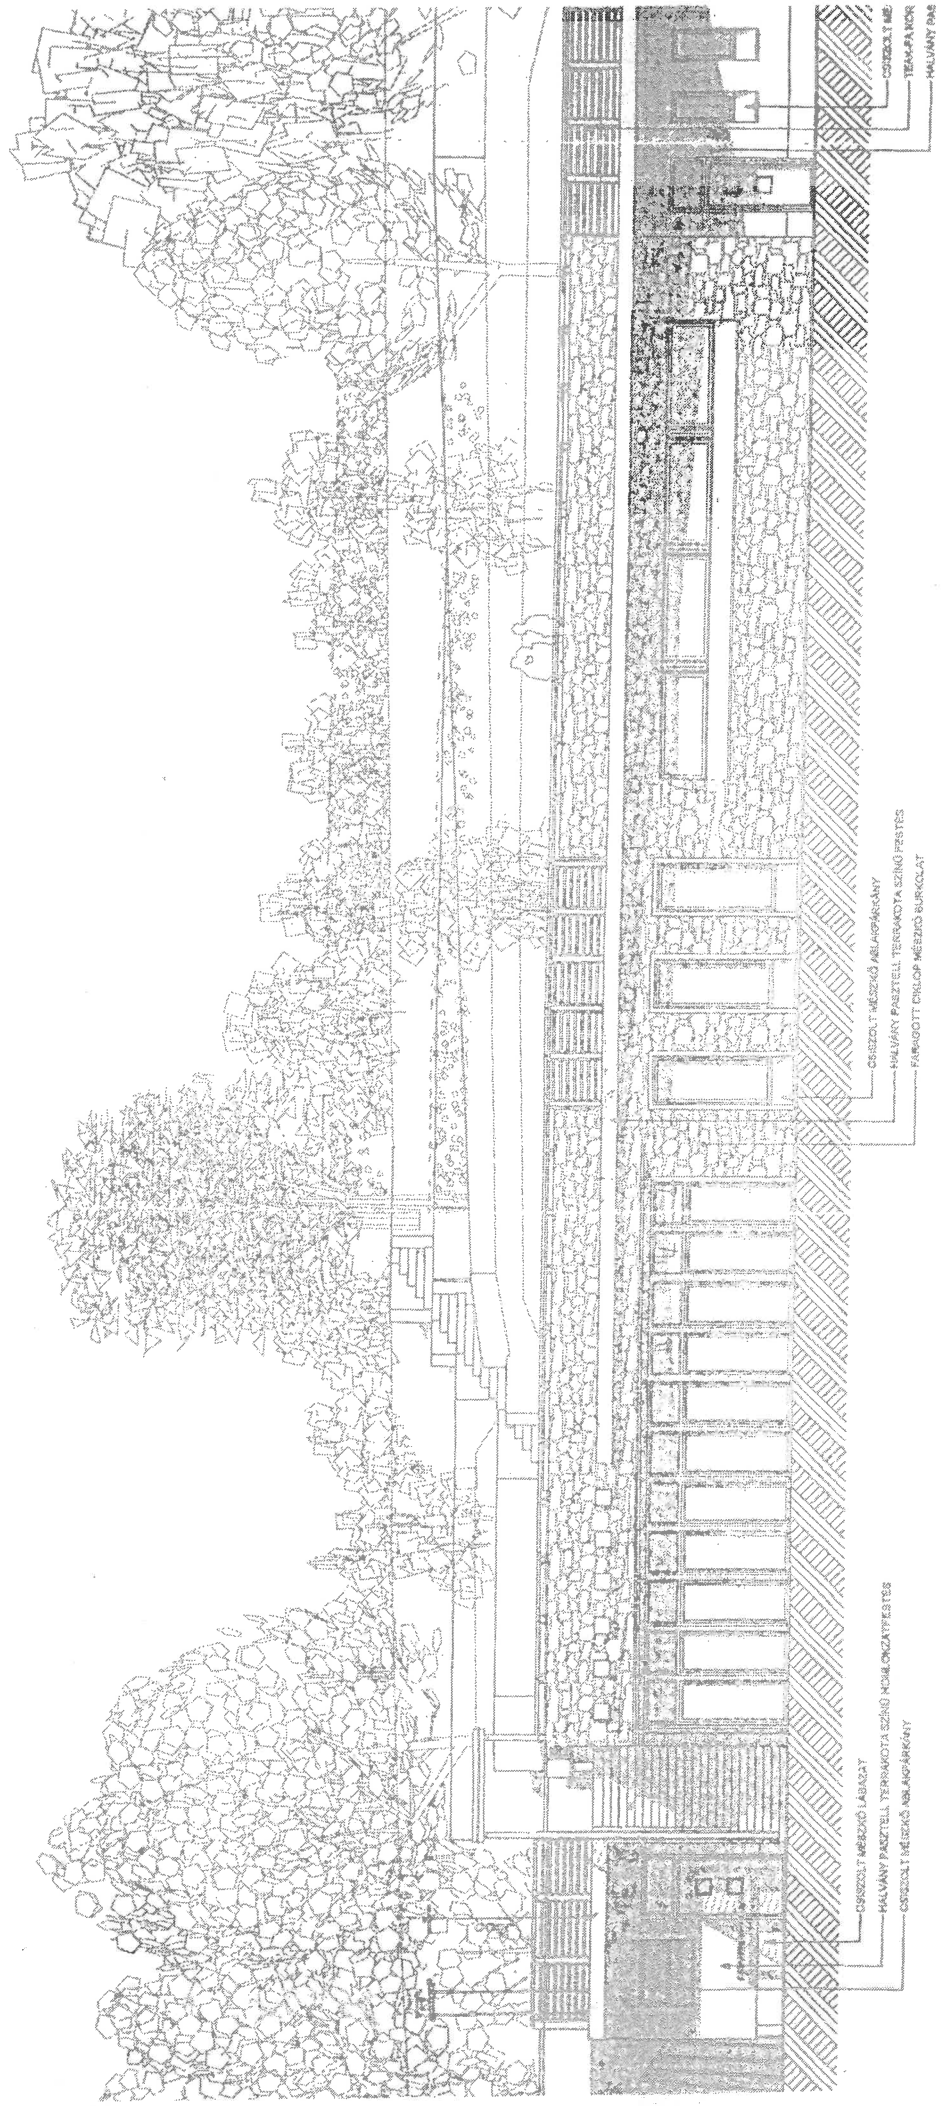


**Margitszigeti Atlétikai Centrum területén lévő étterem és hozzá kapcsolódó
terasz területkimutatása**

Külső egységek kimutatása			
Helyiség megnevezése	Szint	Padlóburkolat	Terület (m2)
járható tetőterasz	emelet	padozat	320
közlekedő	földszint	kerámia	9,18
öltöző	földszint	kerámia	5,95
gépészet	földszint	kerámia	5,62
zöldség előkészítő	földszint	kerámia	3,4
hús előkészítő	földszint	kerámia	3,15
konyha	földszint	kerámia	18,55
bárpult	földszint	kerámia	9,12
szélfogó	földszint	kerámia	3,51
fogyasztótér	földszint	kerámia	94,07
közlekedő	földszint	kerámia	16,34
férfi öltöző	földszint	kerámia	13,85
férfi zuhanyzó	földszint	kerámia	9,04
női zuhanyzó	földszint	kerámia	8,62
női öltöző	földszint	kerámia	12,11
Összesen:			320+212,51=532,51

Az épület az üzemeltetéshez szükséges víz, szennyvíz és elektromos árammal ellátott.

Margitszigeti Atlétikai Centrum büfé helyiségei
Földszinti Alaprajz

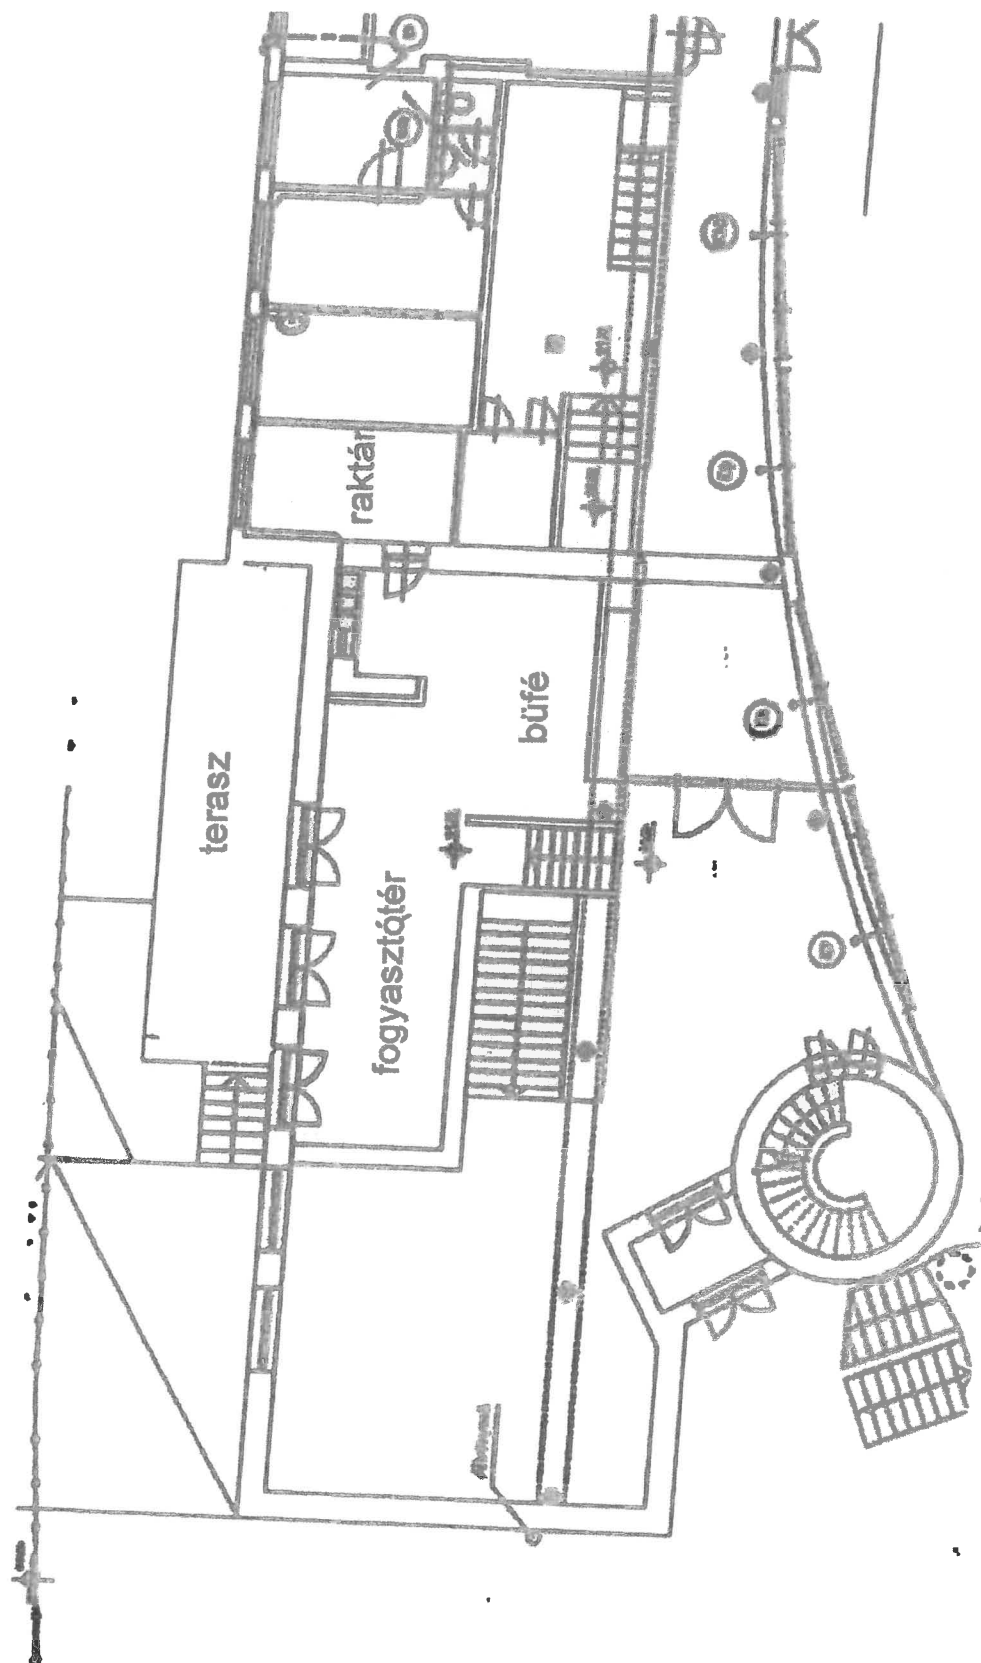

Margitszigeti Atlétikai Centrum főépületében lévő büfé
helyiség és hozzá tartozó területek kimutatása

Büfé helyiségeinek alapterületei			
Helyiség megnevezése	Szint	Padlóburkolat	Terület (m2)
büfé és fogyasztótér	galériaszint	műgyanta	57
raktár	galériaszint	műgyanta	6
raktár	alagsor	simított beton	10
terasz	terasz	simított beton	30
Összesen:			103

A büfé bérleményben az áramvételi lehetőség minden belső helyiségben biztosított.

Vízvételi lehetőség a galériaszinten lévő raktárhelyiségből biztosított.