


Margitszigeti Atlétikai Centrum területén a strandröplabdapályák és a sportlétesítmény főépülete közötti részen található szabadtéri vendéglátó egység helyszínrajza

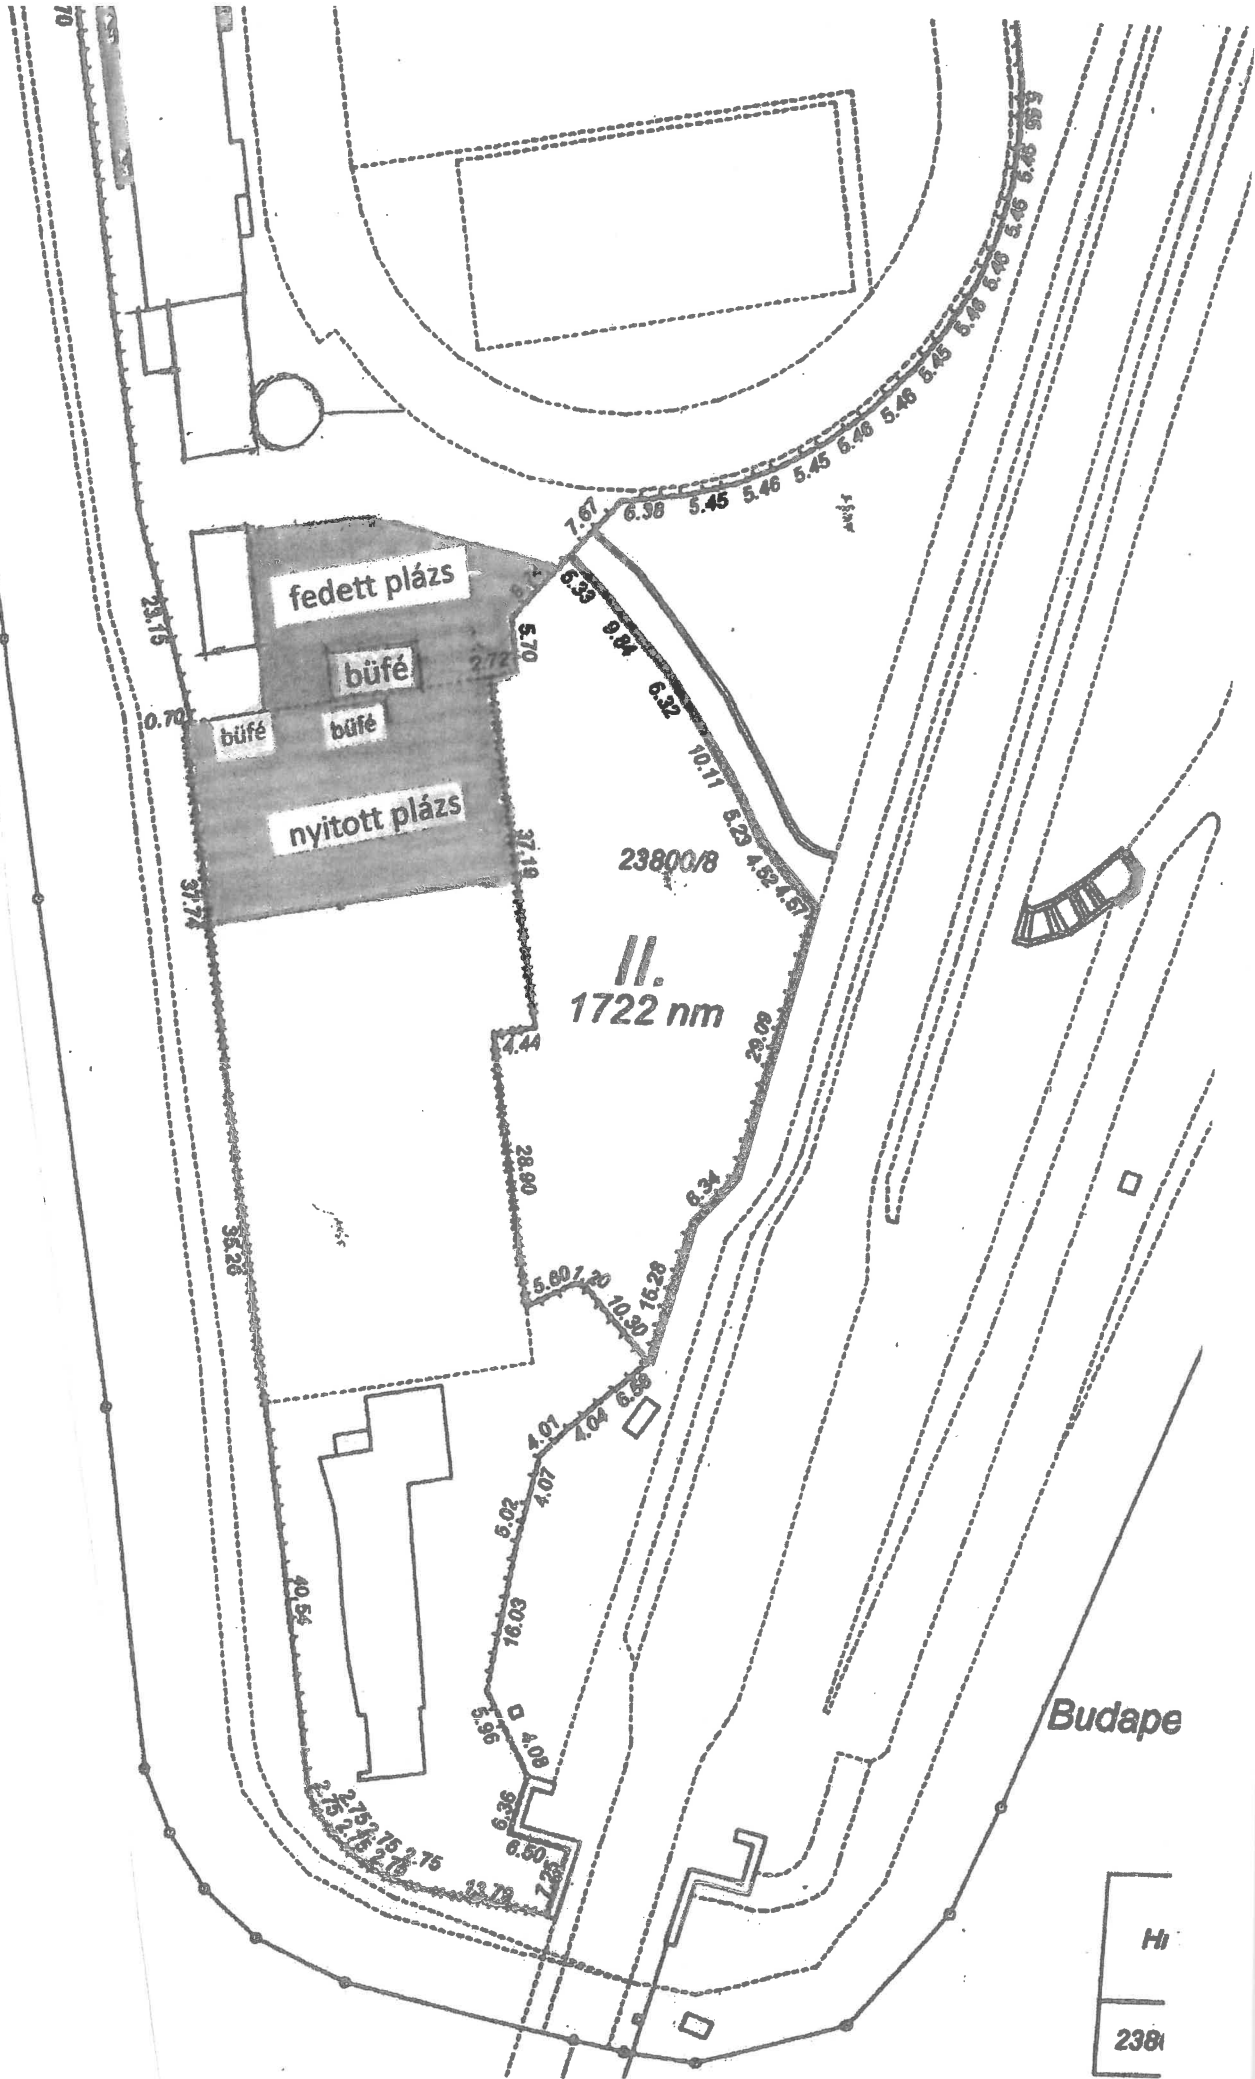

Margitszigeti Atlétikai Centrum területén a strandröplabdapályák és a sportlétesítmény főépülete közötti részen található szabadtéri vendéglátó egységhez tartozó területek kimutatása

Szabadtéri vendéglátó egységek kimutatása			
Helyiség megnevezése	Szint	Padlóburkolat	Terület (m²)
2 db kiszolgáló konténer	külső terepszint	padozat	15 / db
nyitott plázs	külső terepszint	faburkolat	875
fa szerkezetű büfé	külső terepszint	padozat	32
fedett plázs	külső terepszint	beton térkő	200
Összesen:			1137

A külső kiszolgáló egységek víz, szennyvíz és elektromos árammal ellátottak.