


Helyszínrajz

Margitszigeti Atlétikai Centrum területén tervezett 2 db padel pálya kialakításának helye

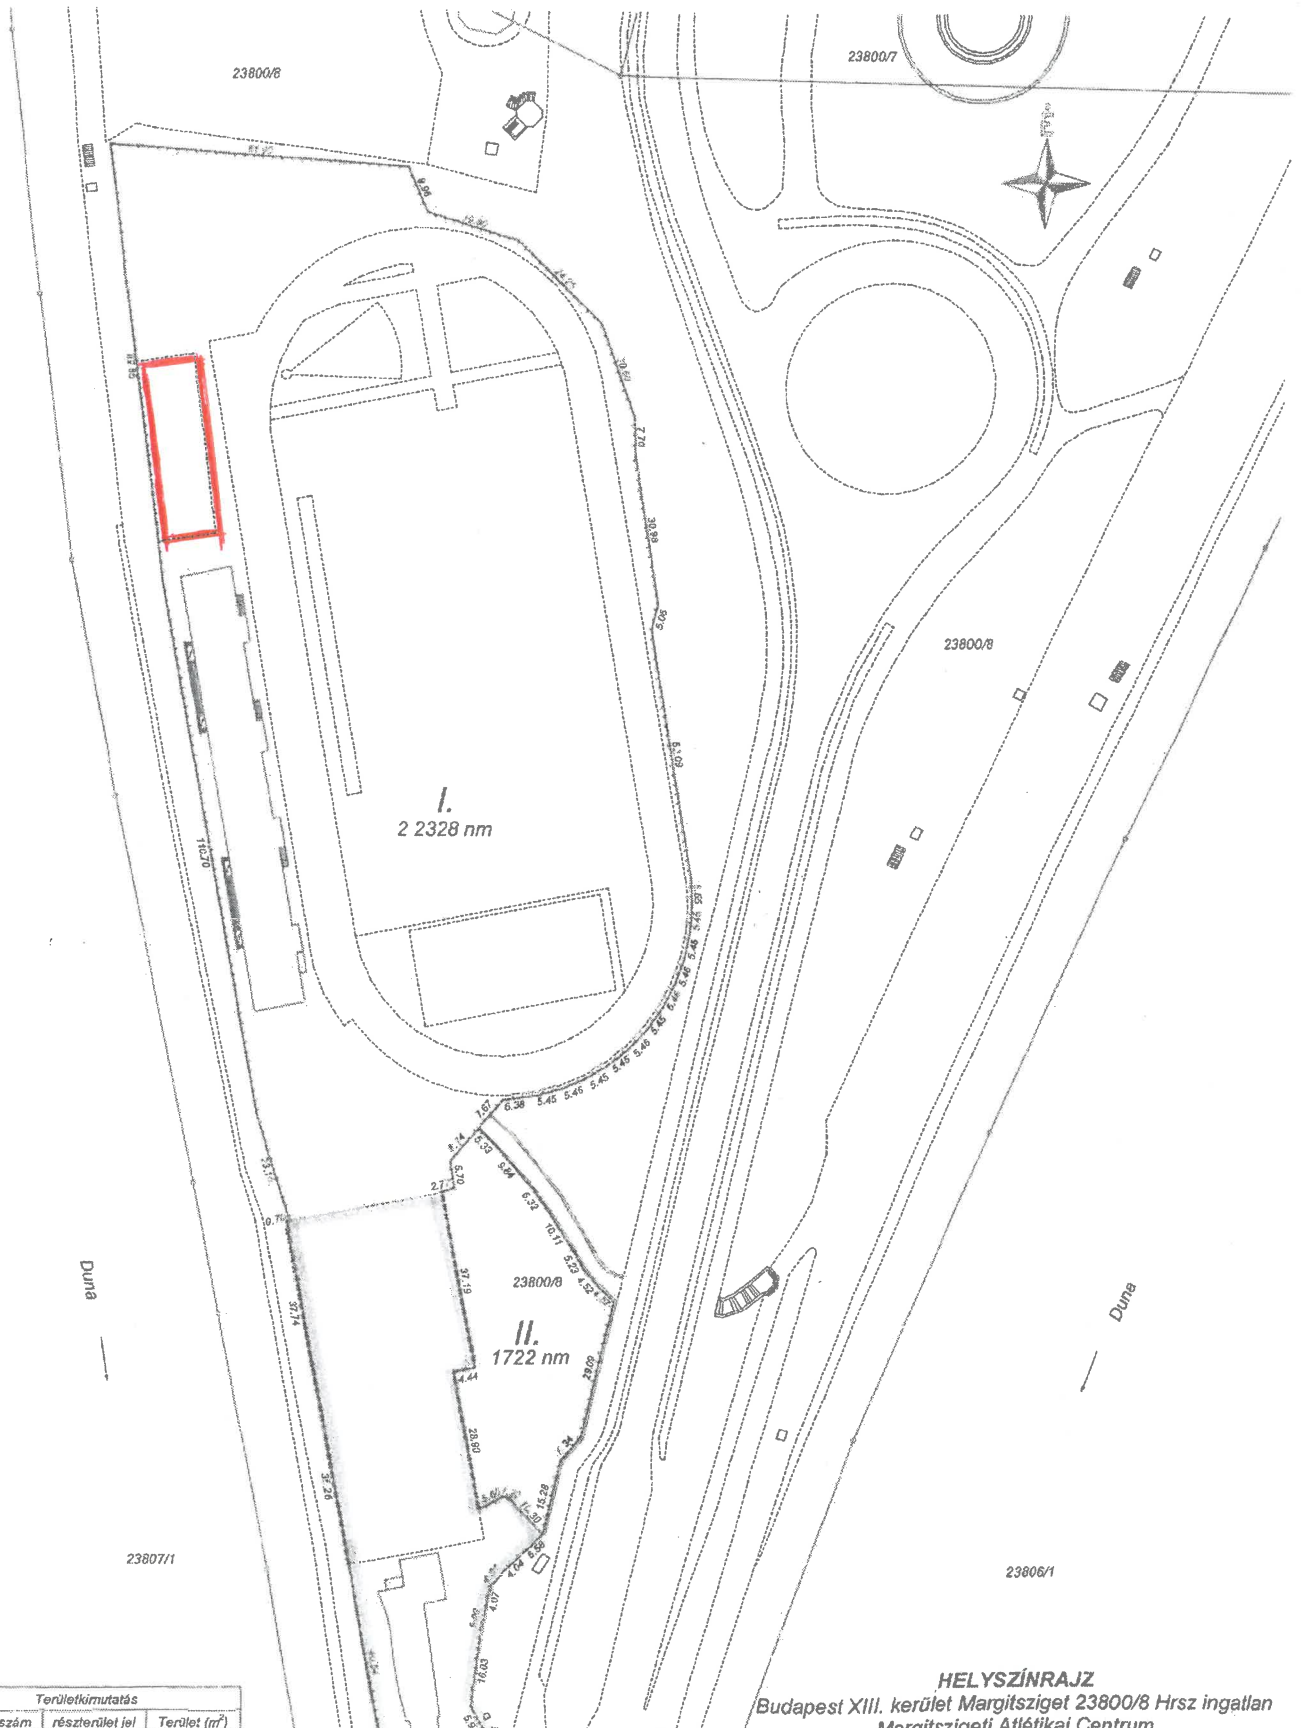

Területkimutatás		
Helyrajzi szám	részterület jel	Terület (m ²)

HELYSZÍNRAJZ
Budapest XIII. kerület Margitsziget 23800/8 Hrsz ingatlan
Margitszigeti Atlétikai Centrum