# 3. számú melléklet

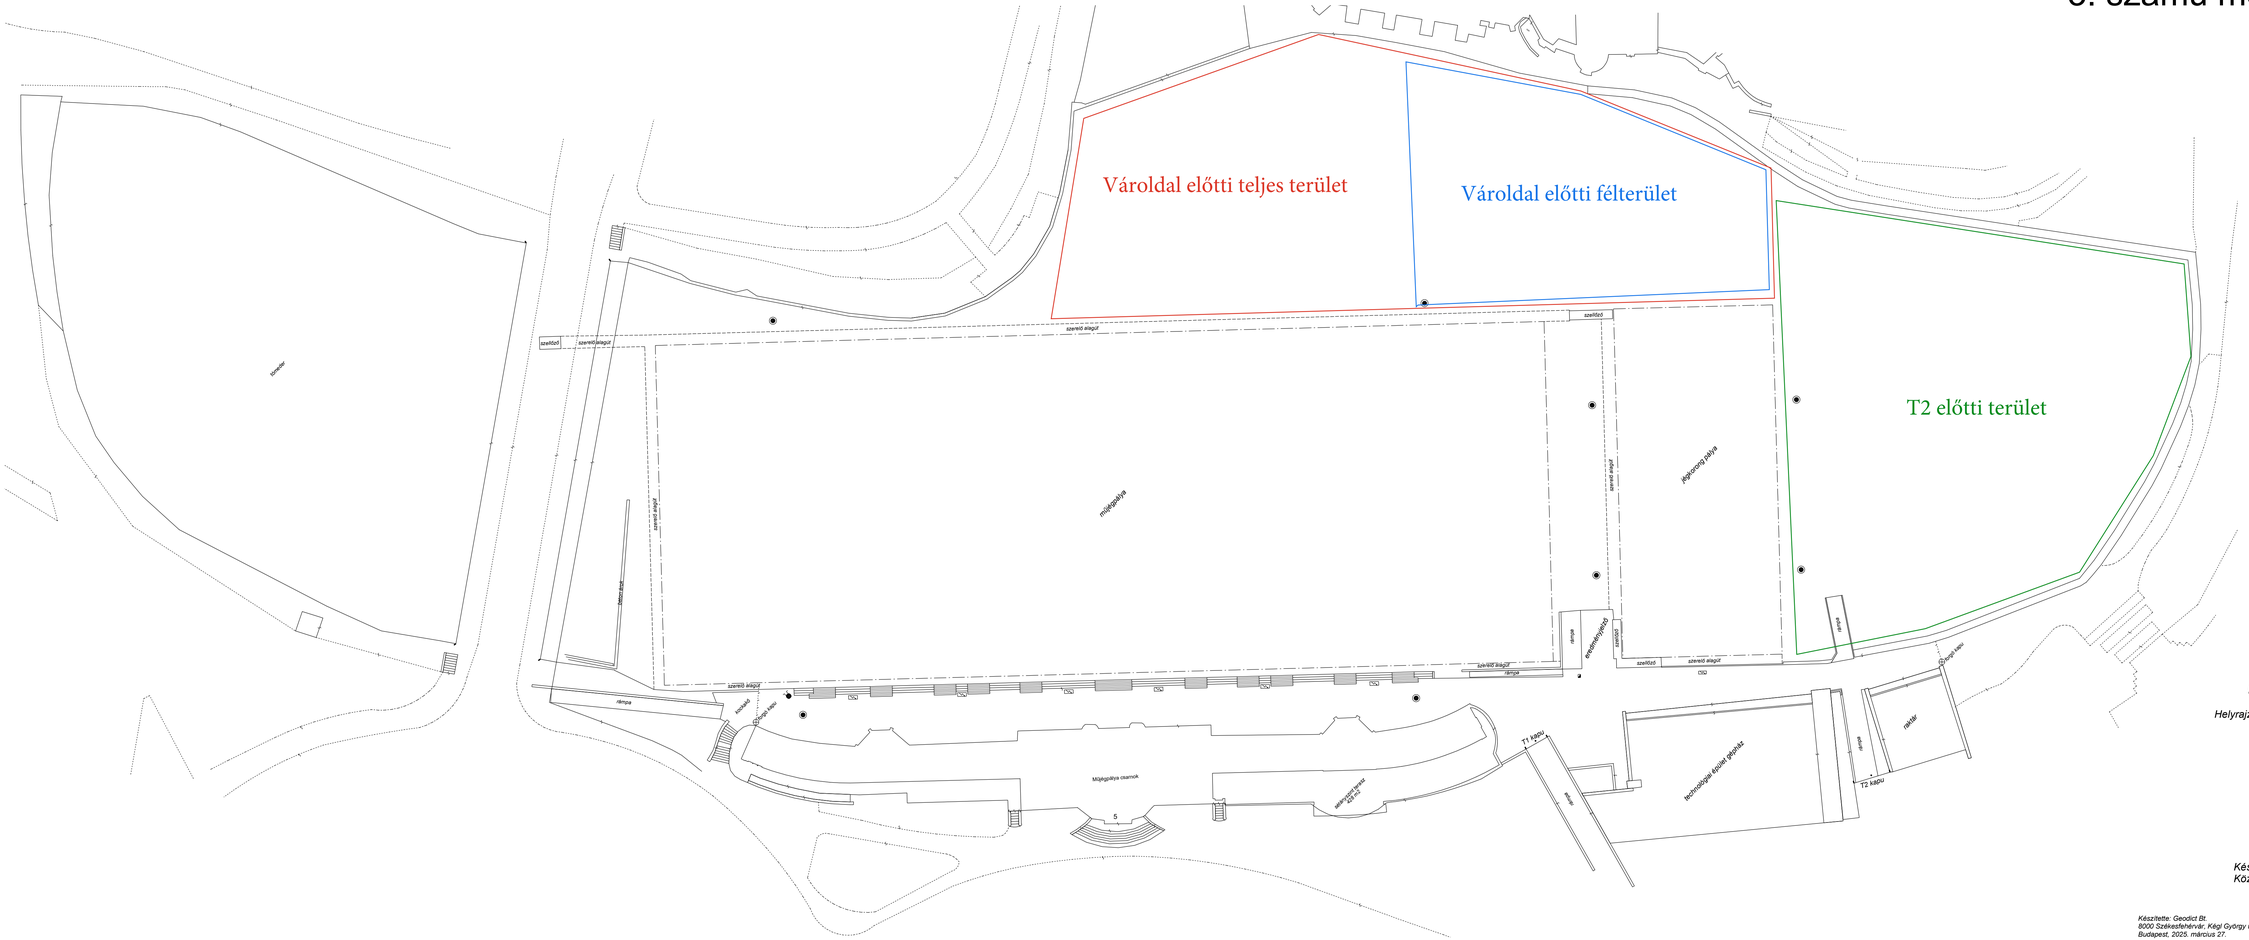
Vároldal előtti teljes terület
Vároldal előtti félterület
T2 előtti terület
szerelőcsarnok
szerelőfal
szerelő alagút
műjégpálya
jégkorong pálya
szerelő alagút
szerelő alagút
szerelő alagút